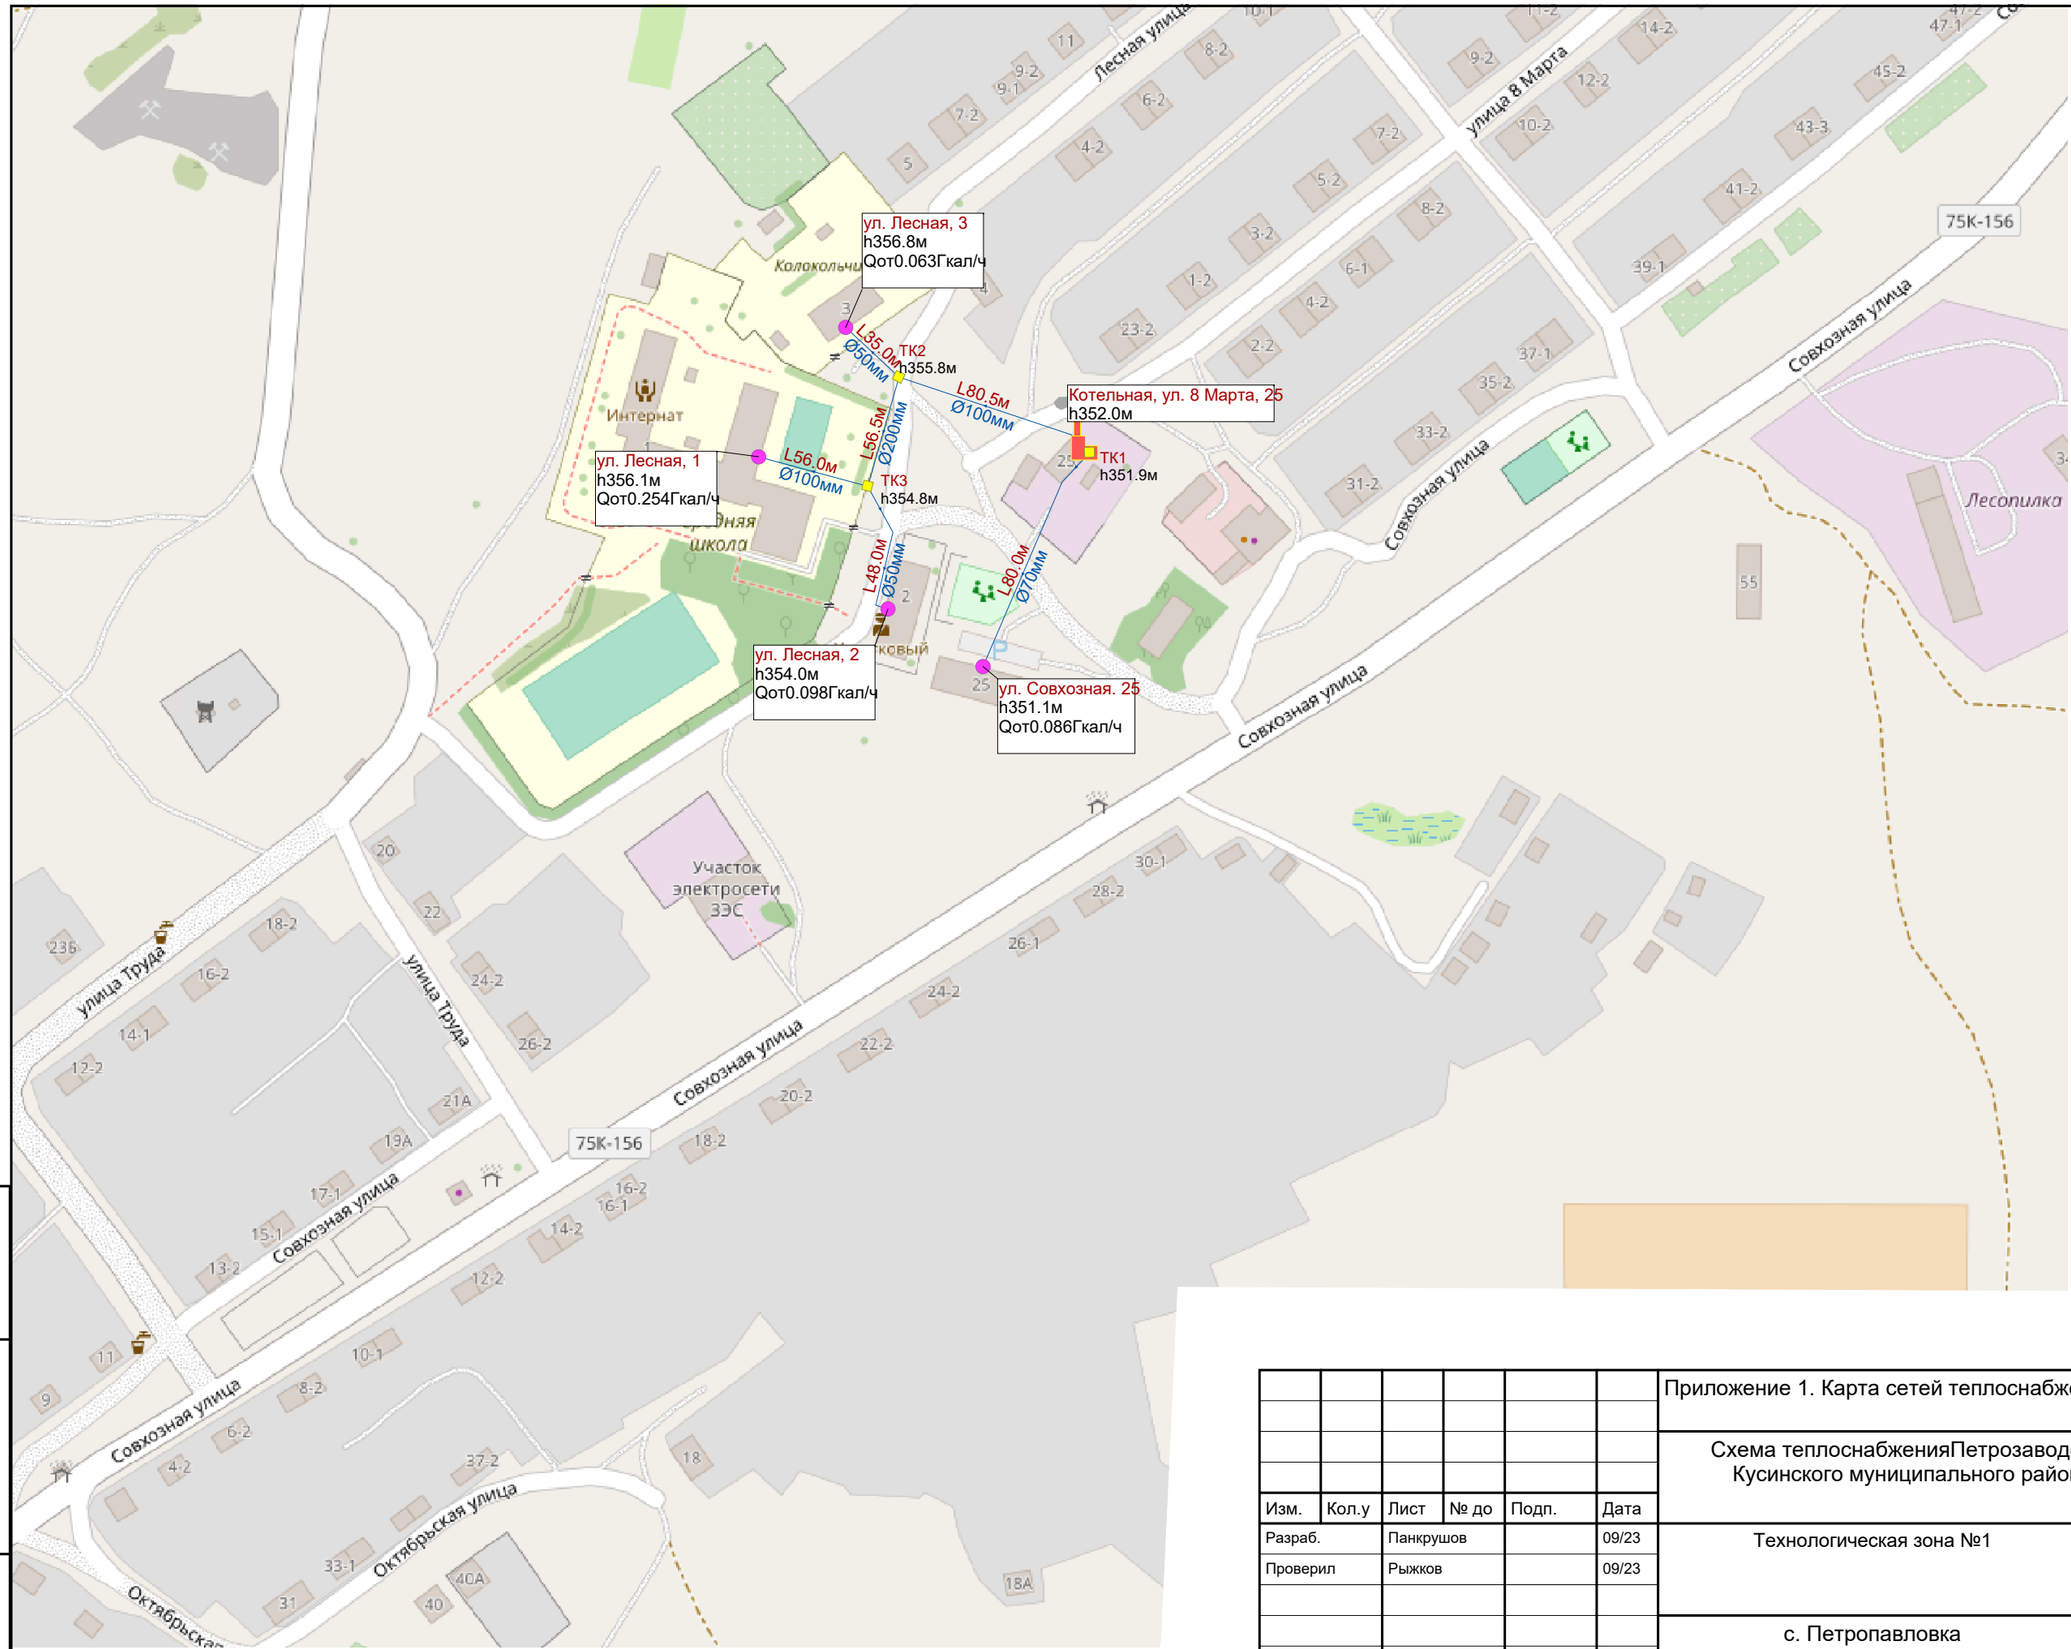

N
W E
S

Условные обозначения

Символьные объекты

- Источник (Работа)
- Потребитель (Работа)
- Тепловая камера
- Разветвление

Линейные объекты

- Подземная прокладка

Взам. инв. №	
Подп. и дата	
Инв. № подл.	

Изм.	Кол.у	Лист	№ до	Подп.	Дата
Разраб.		Панкрушов			09/23
Проверил		Рыжков			09/23

Приложение 1. Карта сетей теплоснабжения

Схема теплоснабженияПетрозаводского сельского поселения Кусинского муниципального района Челябинской области

Технологическая зона №1

Стадия	Лист	Листов
П	1	1

с. Петропавловка

N
W E
S

Условные обозначения

Символьные объекты

- Источник (Работа)
- Потребитель (Работа)
- Тепловая камера
- Разветвление

Линейные объекты

- Подземная прокладка

Взам. инв. №	
Подп. и дата	
Инв. № подл.	

Изм.	Кол.у	Лист	№ до	Подп.	Дата
Разраб.		Панкрушов			09/23
Проверил		Рыжков			09/23

Приложение 1. Карта сетей теплоснабжения

Схема теплоснабженияПетрозаводского сельского поселения Кусинского муниципального района Челябинской области

Технологическая зона №2

Стадия	Лист	Листов
П	1	1

с. Петропавловка